

TYPE: BE


Adressen: **Johannes van der Waalsweg 5K**

Verdieping: **Begane grond**

Gebruiksoppervlakte: **70 m²**

Soort buitenruimte: **Terras**

Buitenruimte: **>10 m²**

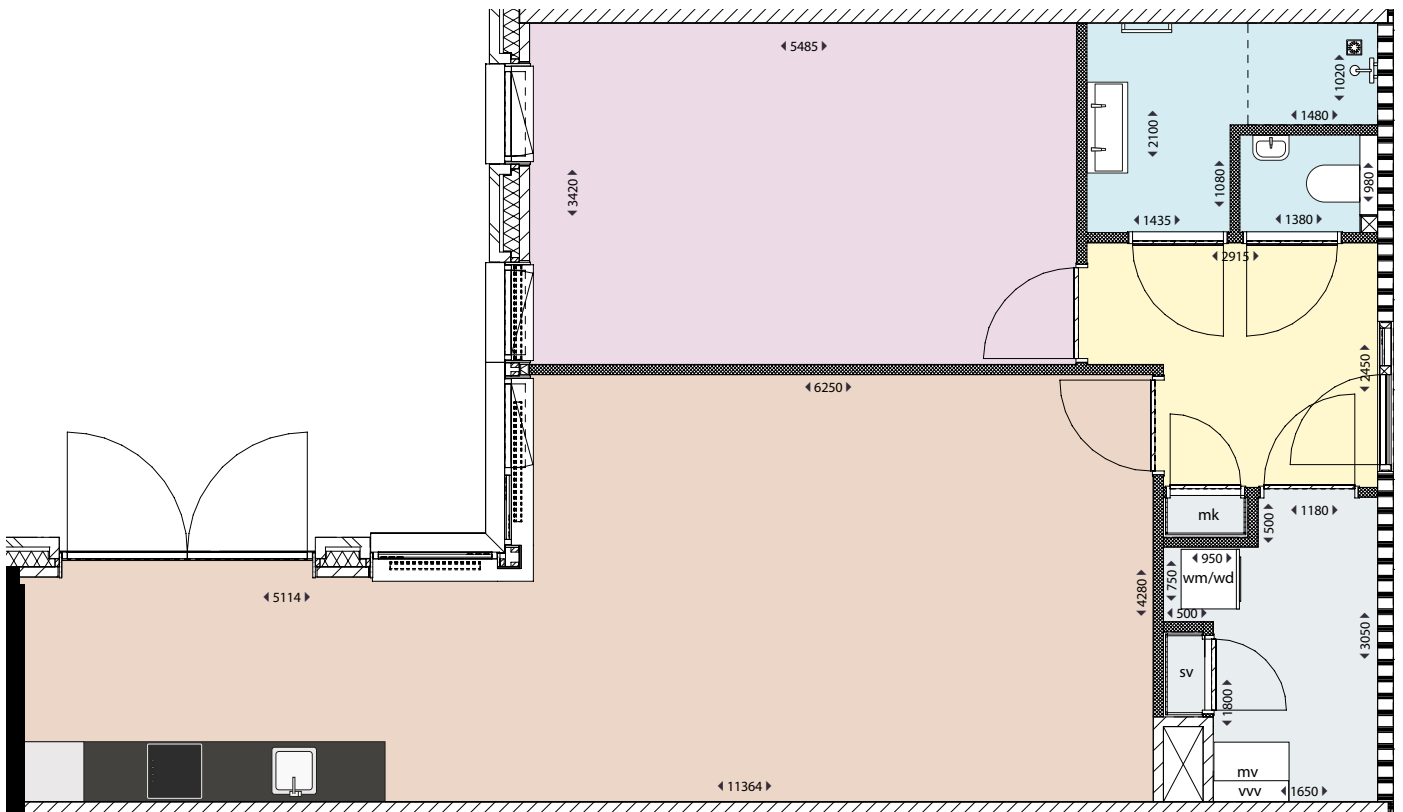

Legenda

Woonkamer/Keuken

Berging/Kast

vzv: Verdeler vloerverwarming

mk: Meterkast

Slaapkamer

Buitenruimte

mv: Mechanische ventilatie

sv: Stads Verwarming

Toilet/Badkamer

Hal

wm/wd: Wasmachine/Wasdroger



Terras
gelegen op het
Noordwesten

TYPE: BE


Adressen: Johannes van der Waalsweg 7P, 9P, 11P, 13D

Verdieping: 1e, 2e, 3e, 4e verdieping

Gebruiksoppervlakte: 70 m²

Soort buitenruimte: Loggia

Buitenruimte: 7 m²

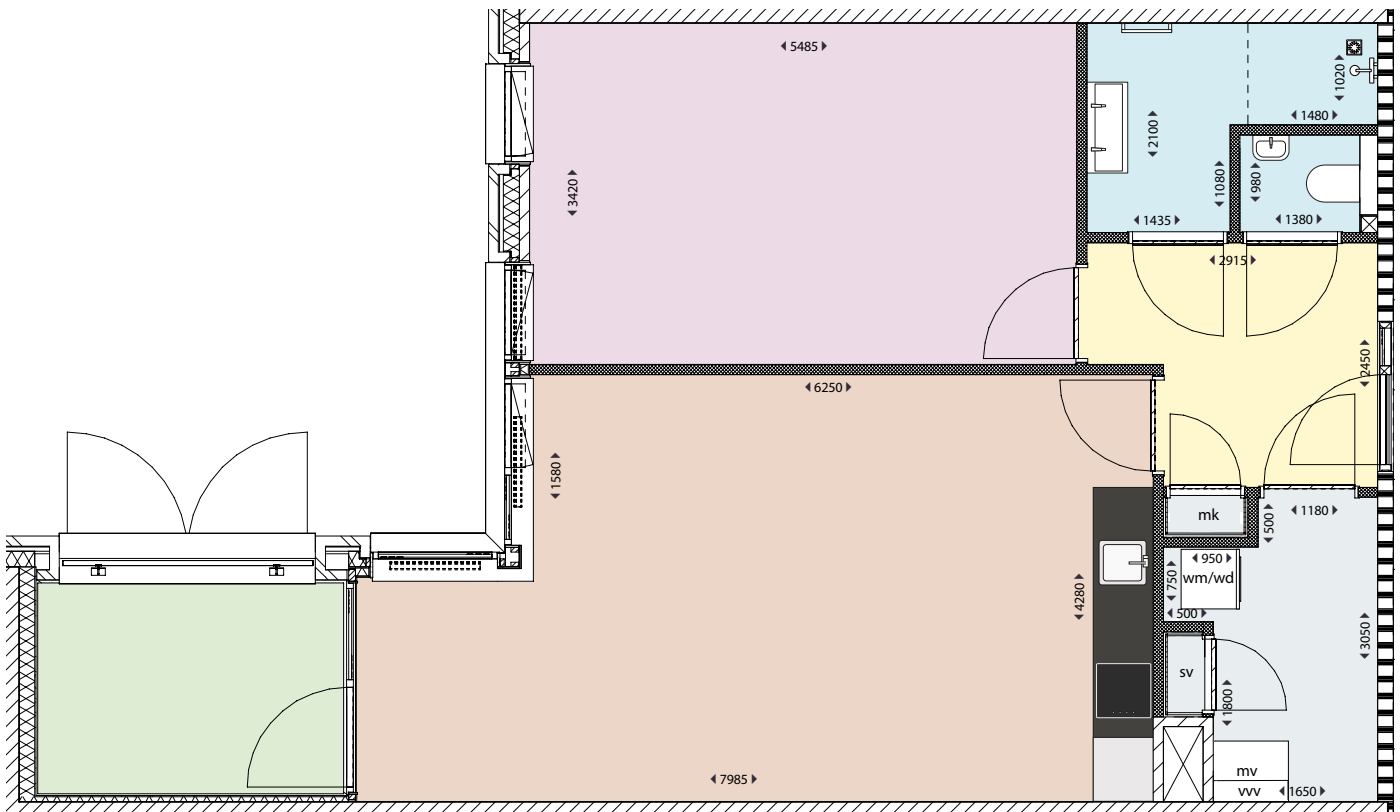

Legenda

Woonkamer/Keuken

Berging/Kast

vvv: Verdeler vloerverwarming

mk: Meterkast

Slaapkamer

Buitenruimte

mv: Mechanische ventilatie

sv: Stads Verwarming

Toilet/Badkamer

Hal

wm/wd: Wasmachine/Wasdroger



Loggia
gelegen op het
Noordoosten